

FICHE TECHNIQUE

Raccordement de dispositifs de retenue

Edition du 07/05/2025

Admission numéro : **RACC-07-69**

-

Société titulaire

Tubosider SpA
Strada Statale 231, N8/A
12066 Monticello d'Alba
Italie

Dispositifs Raccordés

3N.TU-brl.128

Tubosider

Glissière métallique d'accotement
Entraxe 1 mètre

N° de certificat CE : 1137-CPR-0640/69-04
Du 20/12/2023

GBA

Barrière béton coulée en place selon norme française


Description du raccordement

Raccordement TR BRL128 – GBA

Raccordement avec pièces spécifiques

Evaluation par simulation numérique

Plan d'ensemble et nomenclature

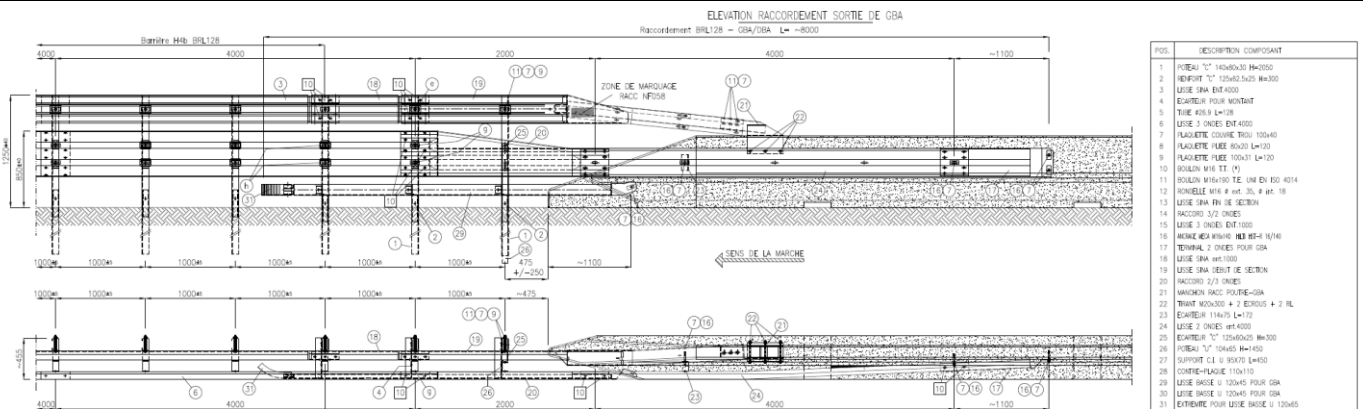

Performance du raccordement

Niveau de retenue :

H2

Largeur de fonctionnement :

W3 (1.0m)

Marquage


Logo société + logo NF apposés sur la lisse SINA fin de section




TUBOSIDER




La présente fiche technique délivrée par ASCQUER n'est pas utilisable seule. Elle doit être obligatoirement accompagnée de l'attestation de droit d'usage en cours de validité.

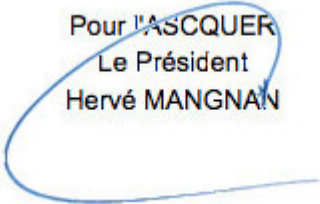DECISION D'ADMISSION Le 13/05/2025 sous N°RACC-07-69	DISPOSITIFS DE RETENUE RACCORDEMENTS DE BARRIÈRES DE SÉCURITÉ
Adresse du titulaire : Tubosider SpA Strada Statale 231, N8/A 12066 Monticello d'Alba Italie	Représentée par : DESAMI France 765, Avenue des frères Lumière 69250 Neuville sur Saône France
Site(s) de production Tubosider S.p.A (Monticello d'Alba, Italie)	
Cette décision atteste, après évaluation, que ce produit est conforme au référentiel de certification NF 058 révision 11 et aux annexes de certification NF 058 "DISPOSITIFS DE RETENUE – POINTS SINGULIERS" révision 6 Dénomination: TR BRL128 ? GBA Systèmes raccordés: 3N.TU-brl.128 1137-CPR-0640/69-04 GBA <i>Barrière béton coulée en place selon norme française</i> Type d'évaluation: B: Simulations numériques	
La fiche technique du 07/05/2025 doit obligatoirement être annexée à la présente décision. Cette décision est valable jusqu'au 28/02/2026 sous réserve des contrôles effectués par ASCQUER, qui peut prendre toute sanction conformément aux règles précitées. La validité du droit d'usage peut être vérifiée sur le site www.ascquer.fr En vertu de la présente décision notifiée par ASCQUER, AFNOR Certification accorde le droit d'usage de la marque NF à la société qui en est bénéficiaire, pour les produits objets de la décision, pour toute sa durée de validité et dans les conditions des règles générales de la marque NF et des règles de certification mentionnées ci-dessus.	
Pour l'ASCQUER Le Président Hervé MANGNAN 	


COUPE A-A
ECHELLE 1:10

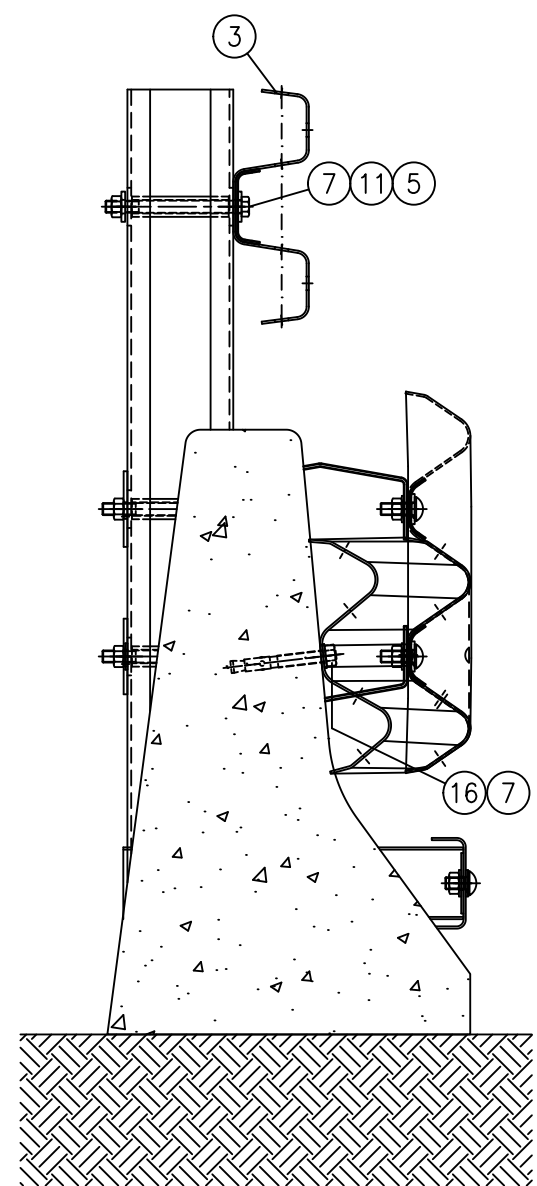


ELEVATION RACCORDEMENT ENTREE DE GBA

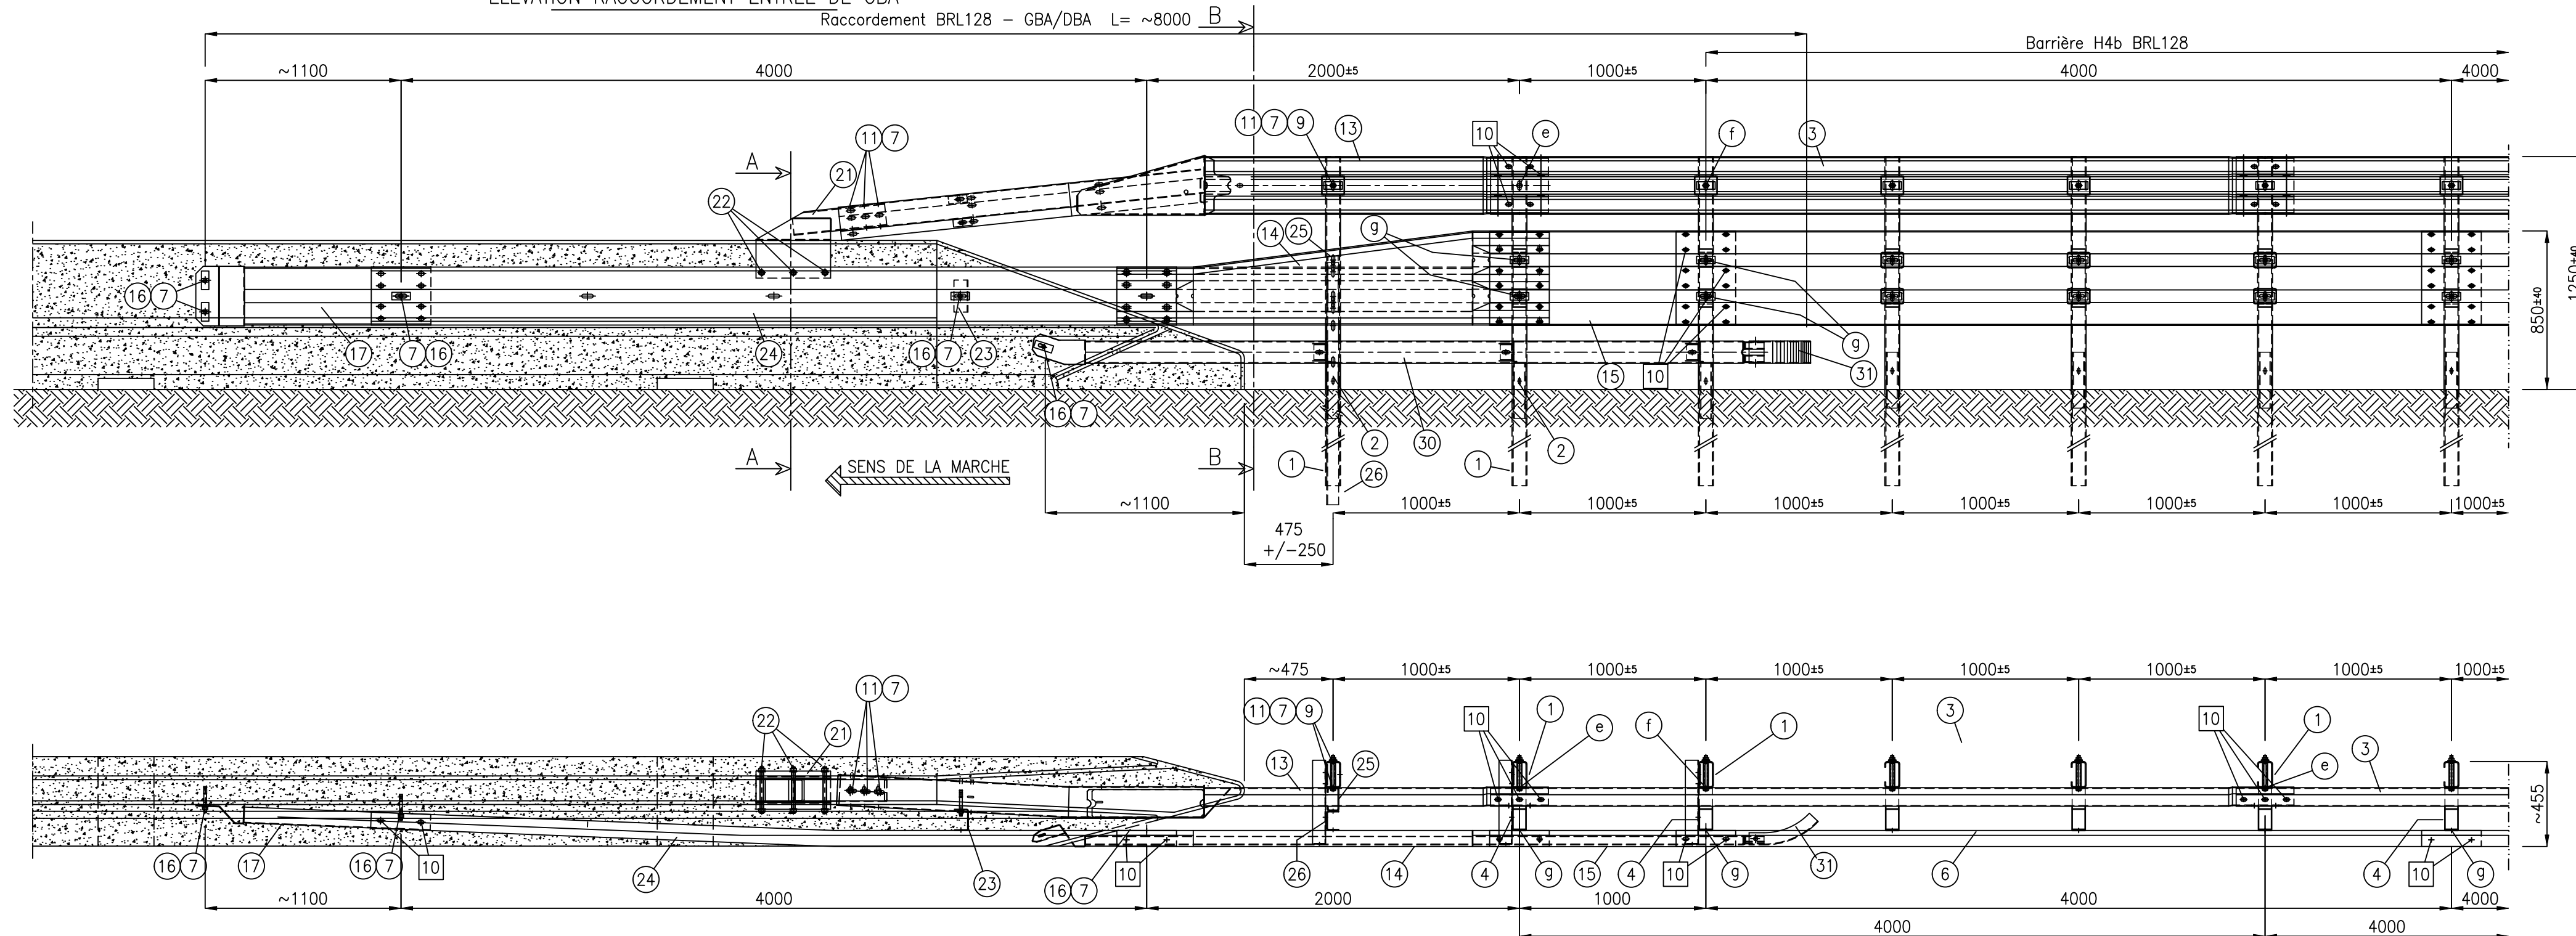

COUPE B-B
ECHELLE 1:10

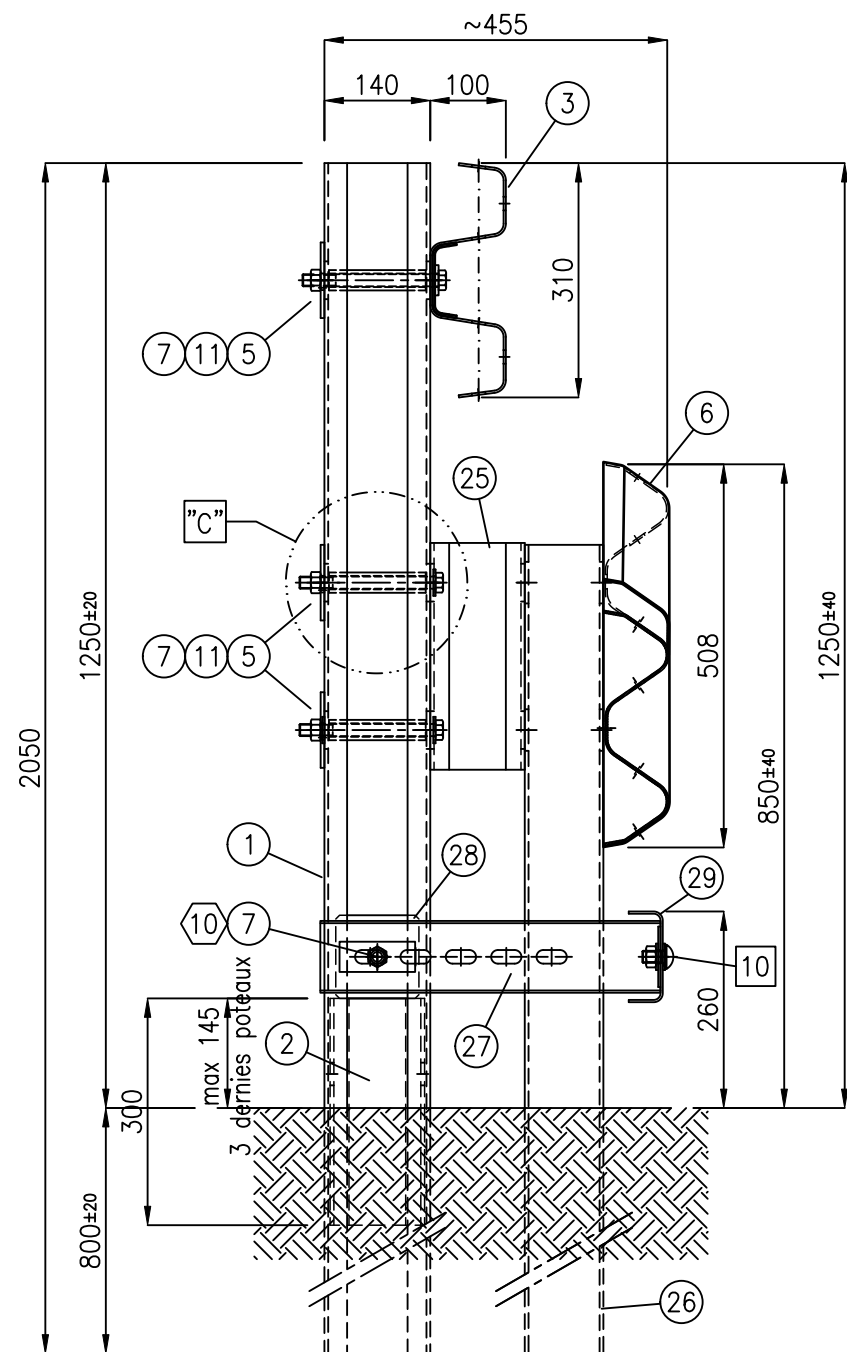

ELEVATION RACCORDEMENT SORTIE DE GBA

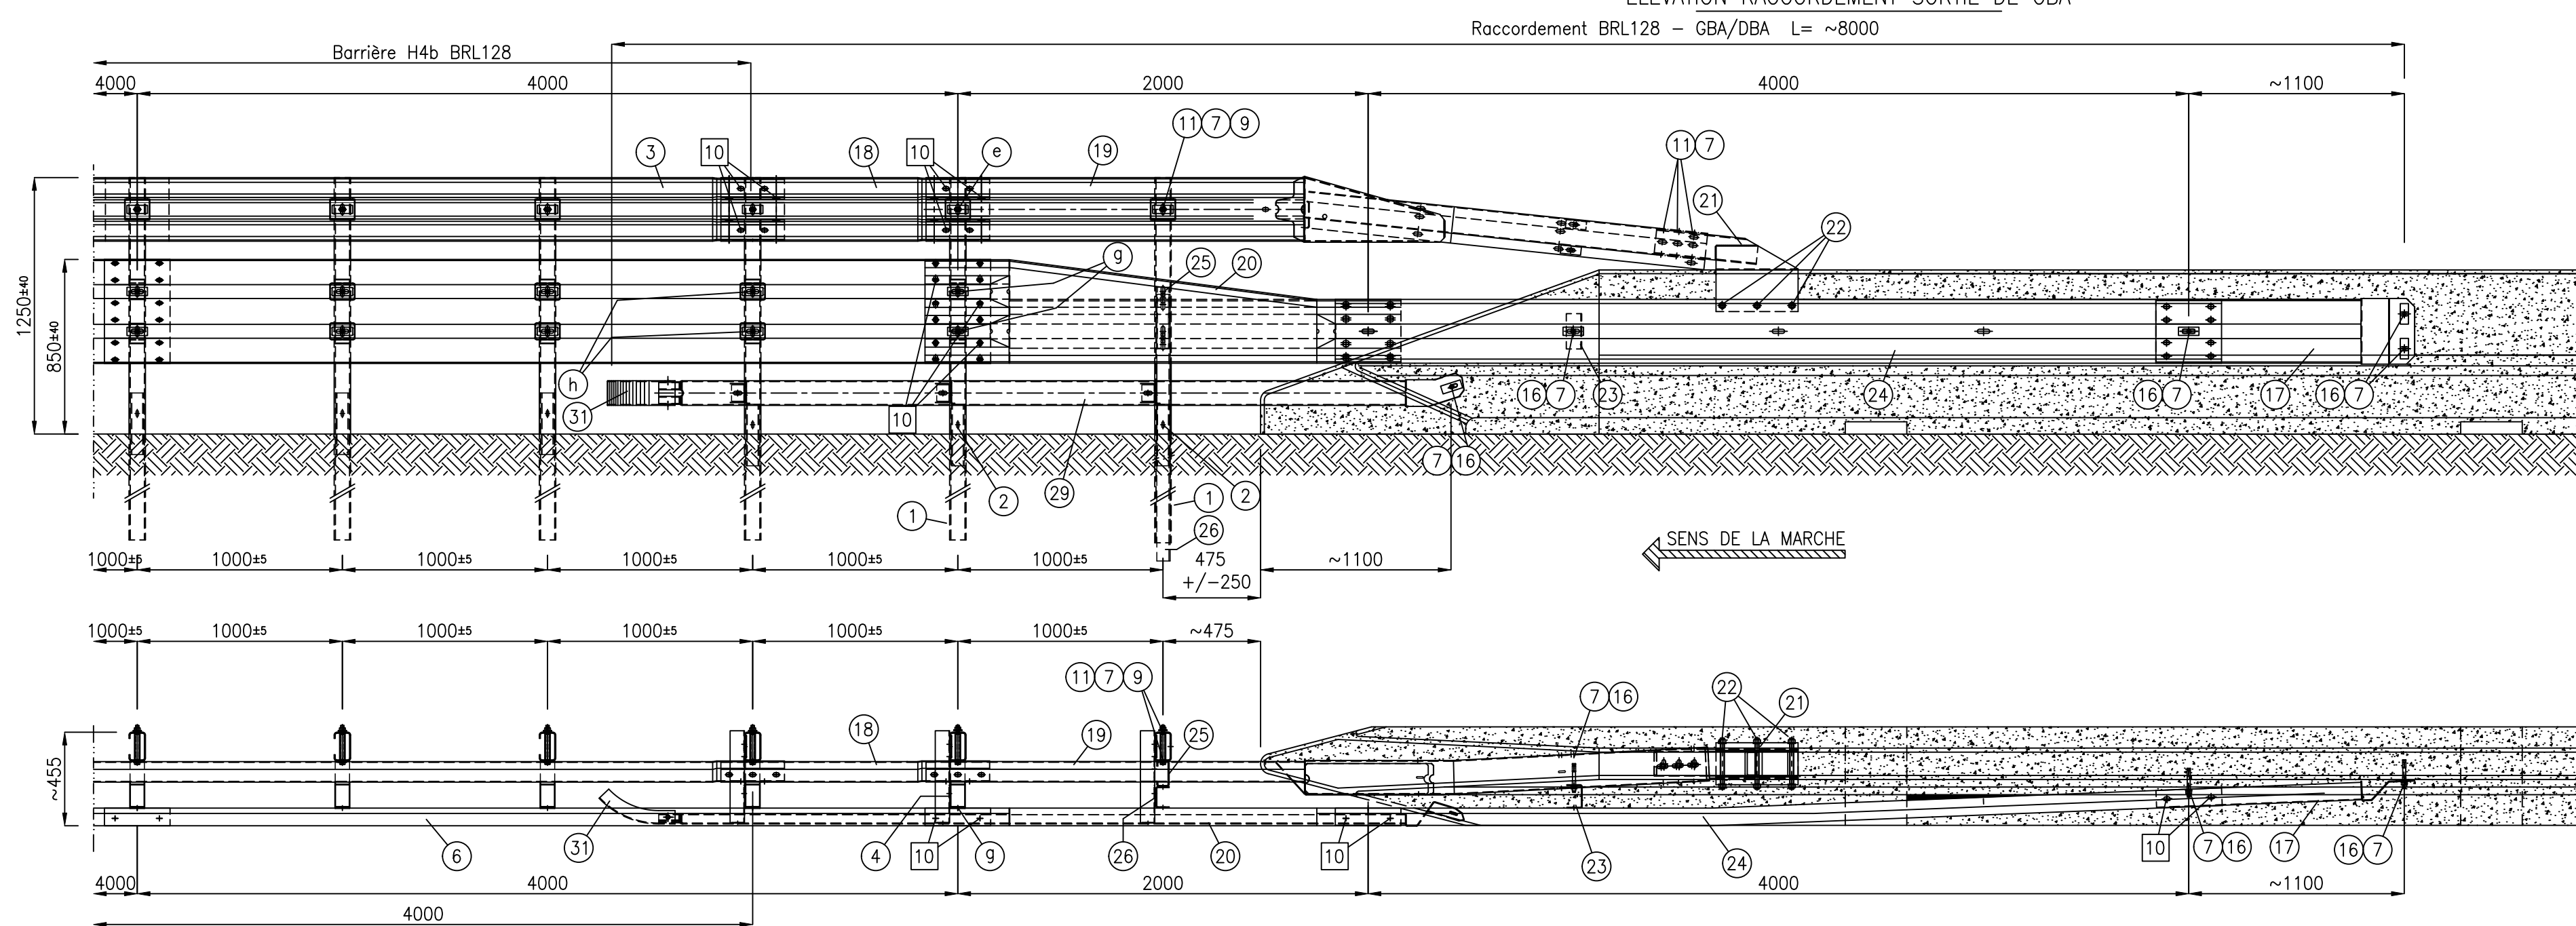

POS.	DESCRIPTION COMPOSANT
1	POTEAU "C" 140x80x30 H=2050
2	RENFORT "C" 125x62,5x25 H=300
3	LISSE SINA ENT.4000
4	ECARTEUR POUR MONTANT
5	TUBE Ø26,9 L=128
6	LISSE 3 ONDES ENT.4000
7	PLAQUETTE COUVRE TROU 100x40
8	PLAQUETTE PLUIE 80x20 L=120
9	PLAQUETTE PLUIE 100x31 L=120
10	BOULON M16 T.T. (*)
11	BOULON M16x190 T.E. UNI EN ISO 4014
12	RONDELLE M16 Ø ext. 35, Ø int. 18
13	LISSE SINA FIN DE SECTION
14	RACCORD 3/2 ONDES
15	LISSE 3 ONDES ENT.1000
16	ANCRAGE MECA M16x140 HLT HST-R 16/140
17	TERMINAL 2 ONDES POUR GBA
18	LISSE SINA ent.1000
19	LISSE SINA DEBUT DE SECTION
20	RACCORD 2/3 ONDES
21	MANCHON RACC POUTRE-GBA
22	TIRANT M20x300 + 2 ECROUS + 2 RL
23	ECARTEUR 114x75 L=172
24	LISSE 2 ONDES ent.4000
25	ECARTEUR "C" 125x60x25 H=300
26	POTEAU "U" 104x65 H=1450
27	SUPPORT C.I. U 95x70 L=450
28	CONTRE-PLAQUE 110x110
29	LISSE BASSE U 120x45 POUR GBA
30	LISSE BASSE U 120x45 POUR GBA
31	EXTREMITÉ POUR LISSE BASSE U 120x65

(*)=

10	M16x30 T.T.
10	M16x45 T.T.

e=

11	7	9
----	---	---

f=

11	7	9
----	---	---

g=

10	7	8
----	---	---

h=

10	7	8
----	---	---

POS.	TYPE DE BOULON	TYPE DE JONCTION	COUPLE DE SERRAGE (Nm)	
			Min	Moy.
11	M16x190 T.E.	poteau/lisse "3"	100	110
10	M16x30 T.T.	lisse "3"/lisse "3"	90	100
11	M16x190 T.E.	écarteur/poteau	100	110
10	M16x45 T.T.	écarteur /lisse "6"	90	100
10	M16x30 T.T.	lisse "6"/lisse "6"	90	100

TUBOSIDER

Slip
S.S. 23 n° 8/A - 12066 Montecarlo d'Arzo (NO) Italia
Tel. +39 0141 436411 - Fax +39 0141 251373

Line
Regione S. Antonio, 71 - 12066 Montecarlo d'Arzo (NO) Italia
Tel. +39 0173 64715 - Fax +39 0173 64784

www.desami.fr
E-Mail: contact@desami.fr

CLIENT: /	Echelle 1:10 - 1:25
CHANTIER:	Date 18.04.23
OBJET:	Ref. Cde /
RACCORDEMENT BRL128 SUR GBA/DBA BORD DE ROUTE	Date Cde /
TOLERANCE: ±3%	Designateur F.Baldi
	Contrôle Ufficio Tecnico
	Validation U.T.
	Plan n° 050-E801/04Fr